
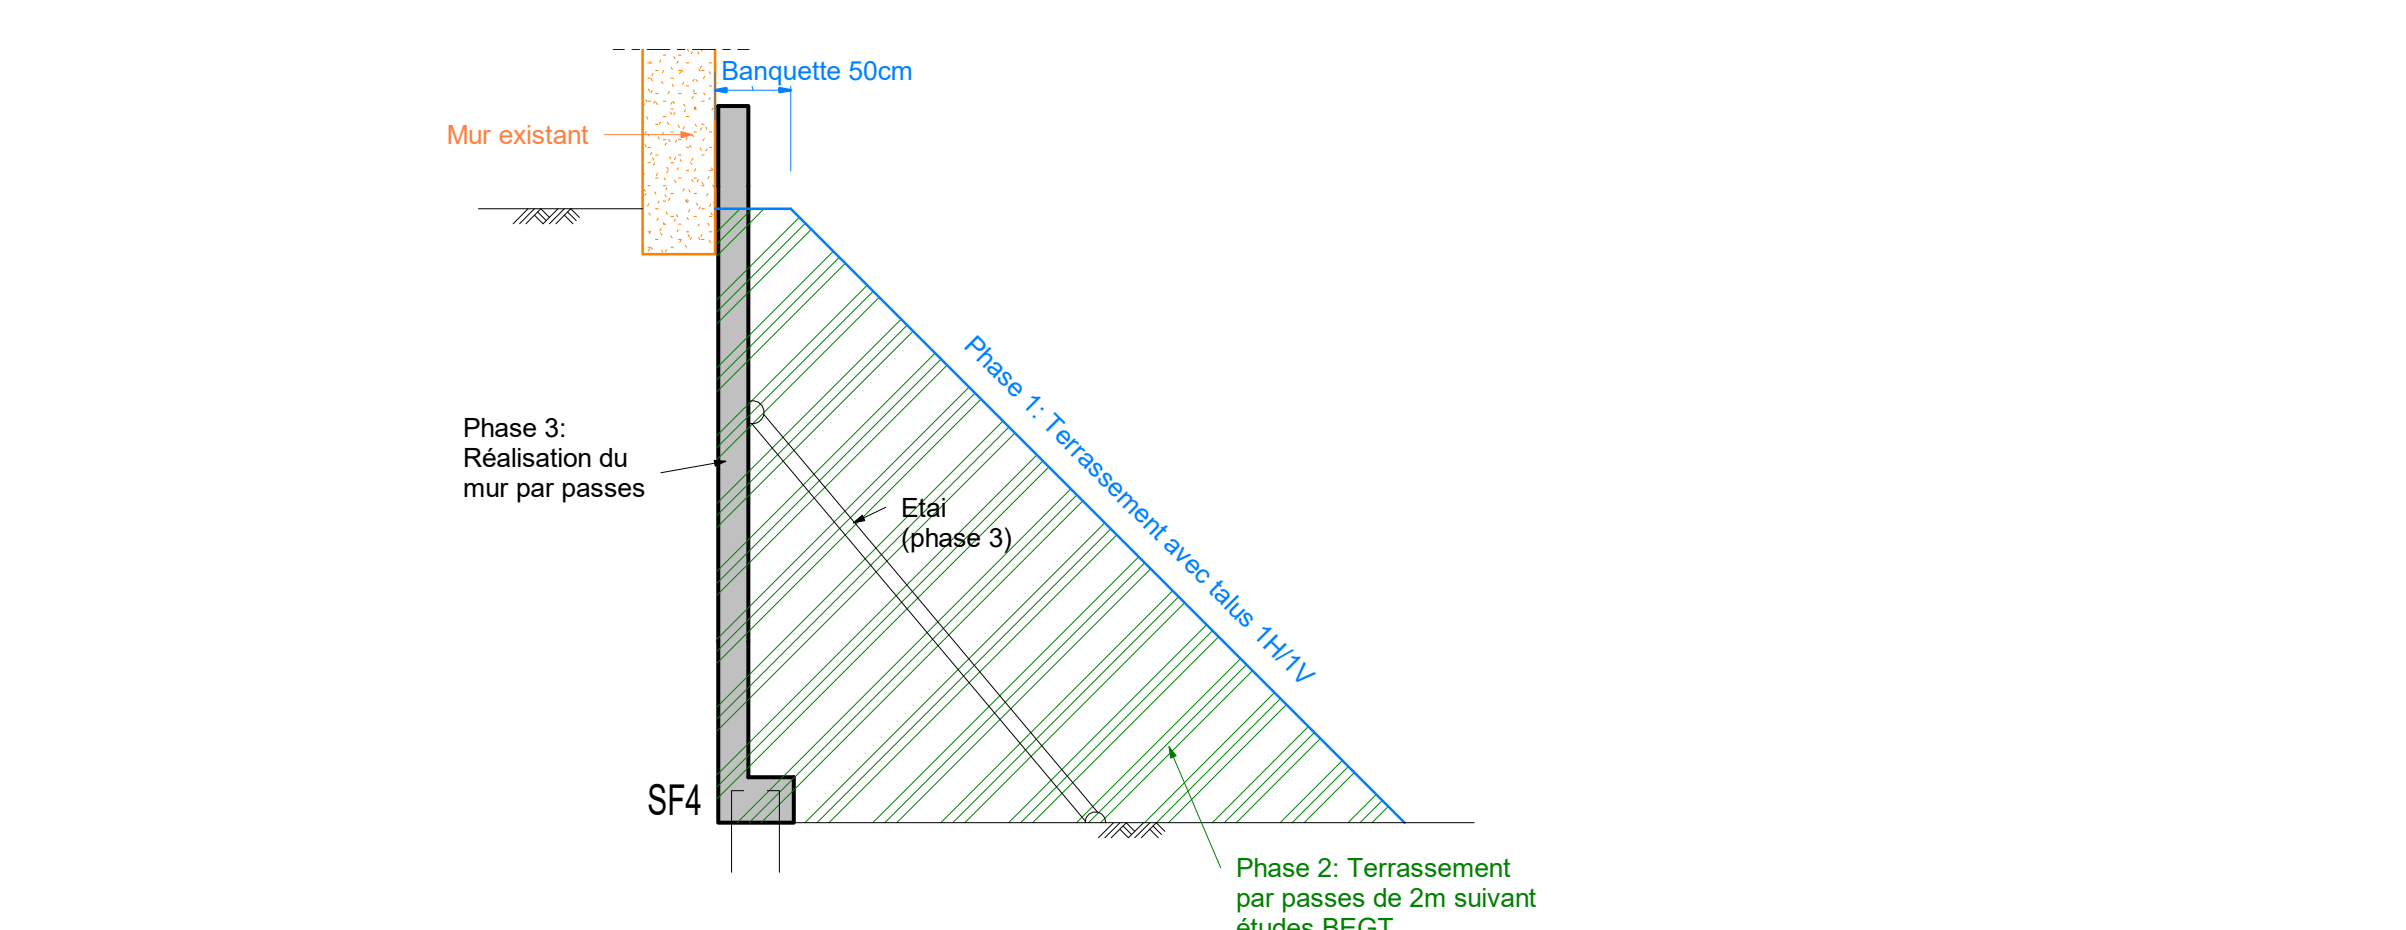


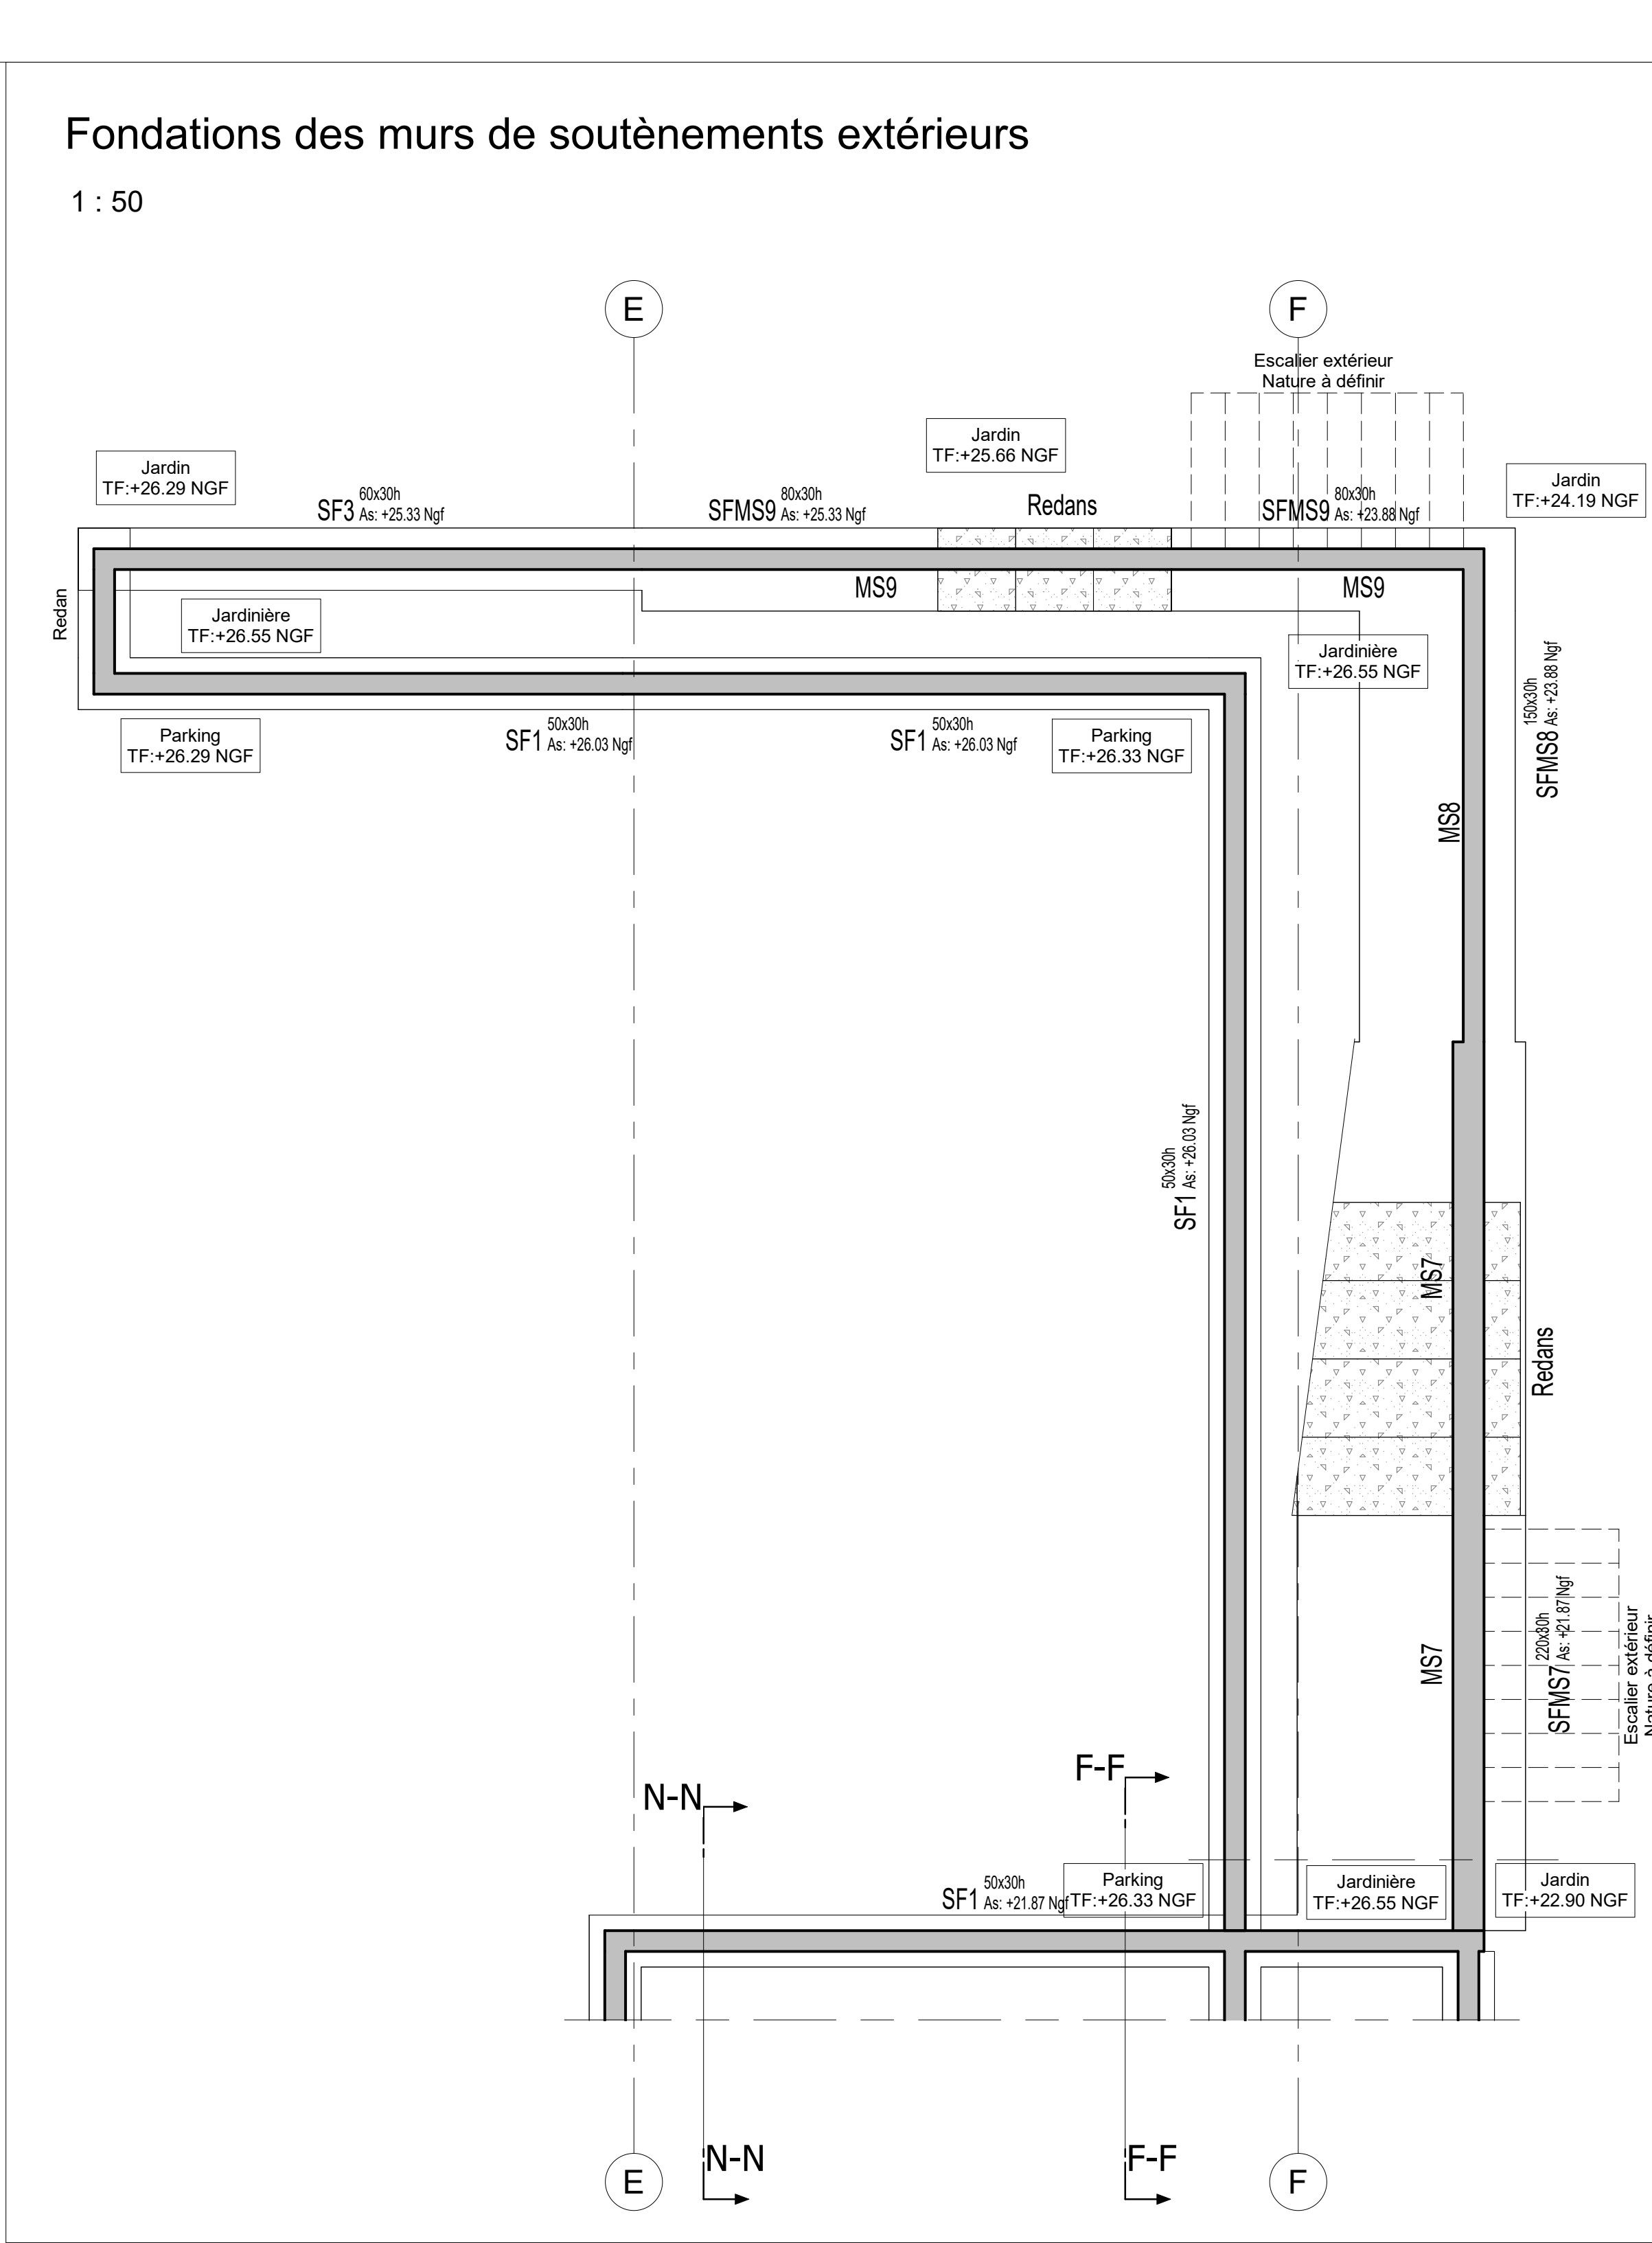

01 Phasage de la réalisation des voiles par passes contre existant

Château Les Mures
Aménagement d'un hôtel

83310 GRIMAUD

ZONE CHATEAU

PLAN DE COFFRAGE FONDACTIONS

		DCE
Index	Date	Description

Ce plan ne peut être ni reproduit ni communiqué sans l'autorisation écrite d'INGENIERIE 84 / loi du 11/03/1902

Zone de sismicité 2 - Bâtiment catégorie 2

CLASSES D'EXPOSITION - ENROBAGES - CLASSES DE RESISTANCE			
Massifs / fûts / semelles filantes - pleines fouilles	XC2	5 cm	C25/30
Longrines totalement enterrées / longrines intérieures	XC2	3,5 cm	C25/30
Soubassements totalement enterrés / soubassements intérieurs	XC2	3,5 cm	C25/30
Soubassements de façade partiellement enterrés	XS1	4,5 cm	C30/37
Conteneurs eau chlorée / piscines et pédiluve	XD2	5 cm	C30/37

Niveau 0.00 = +26.33 Ngf

TAUX DE TRAVAIL DU SOL:

Selon étude de BEGT n°D220900784 G2 PRO du 20/10/2022,
Q_{ELS} = 4 bars,
Ancrage 50cm mini dans les gneiss compacts
Profondeur bon sol de 0.50m à 2.00m du TN

LEGENDE

-  Mur béton armé
-  Mur existant
-  Parement en pierre
-  Emprise supérieure
-  Raidisseur
-  Poteaux rectangulaires
-  Poteaux en "L"
-  Poteaux ronds
-  Emprise supérieure

RATIOS

SF1 50x30h	HA: 45kg/m ³
SF2 80x30h	HA: 45kg/m ³
SF3 60x30h	HA: 45kg/m ³
SF4 50x30h	HA: 45kg/m ³
Semelle isolée / massif	HA: 45kg/m ³
Mur de soutènement MS7 + fondation	HA: 160kg/m ²
Mur de soutènement MS8 + fondation	HA: 140kg/m ²
Mur de soutènement + fondation (hors MS7 et MS8)	HA: 80kg/m ²
Voile de piscine (retrait + ht d'eau 1.40m)	HA+TS: 27kg/m ²
Dallage non armé ép. 13cm si revêtement adhérent: prévoir un dallage armé	TS: 3.5kg/m ² TS: 12.5kg/m ²
Radier	HA+TS: 27kg/m ²