


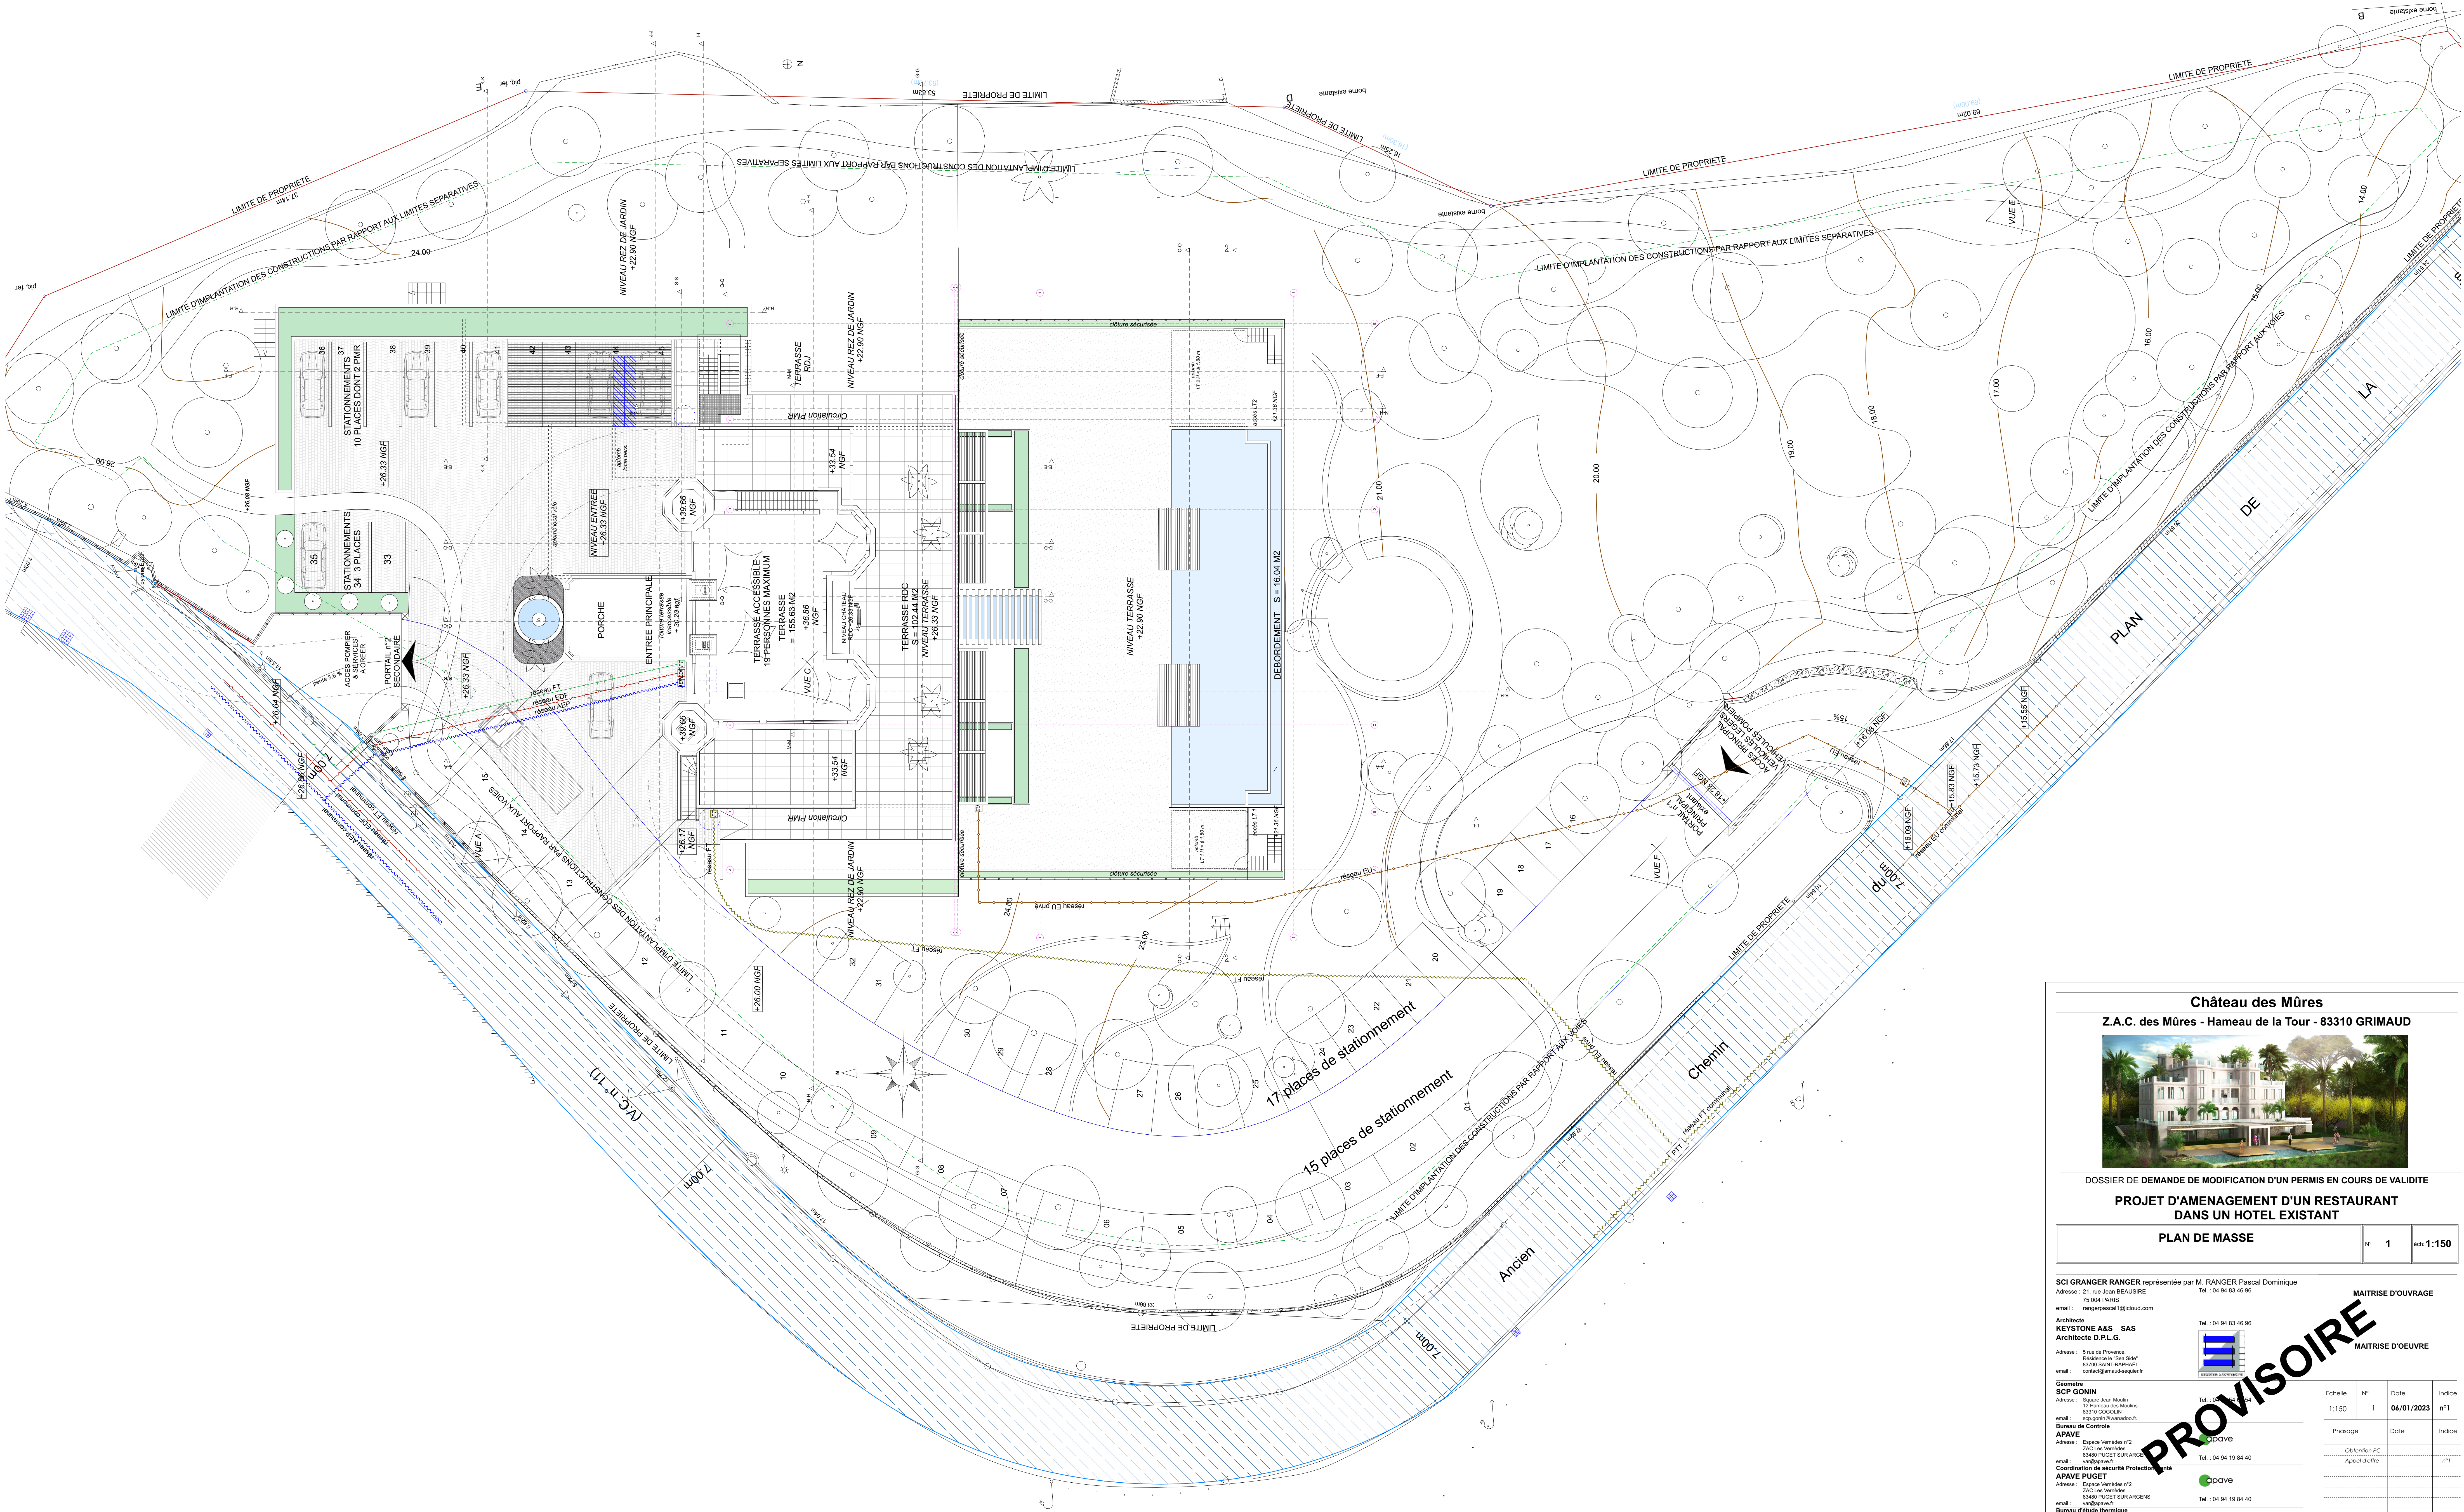

Château des Mûres

Z.A.C. des Mûres - Hameau de la Tour - 83310 GRIMAUD

DOSSIER DE DEMANDE DE MODIFICATION D'UN PERMIS EN COURS DE VALIDITE

PROJET D'AMENAGEMENT D'UN RESTAURANT
DANS UN HOTEL EXISTANT

PLAN DE MASSE

N° 1

6th 1:150

SCI GRANGER RANGER représentée par M. RANGER Pascal Dominique

Adresse : 21 rue Jean BEAUSIRE

75 004 PARIS

email : rangerpascal1@cloud.com

Architecte

KEYSTONE A&S SAS

Architecte D.P.L.G.

Adresse : 5 rue de Provence

Résidence le "Soleil"

83700 SAINT-PIERRE

email : contact@graud-seigneur.fr

Géomètre

SCP GONIN

Adresse : 12 Hameau des Mûres

83310 COCULIN

email : sgp.gonin@wanadoo.fr

Bureau de Contrôle

APAVE

Adresse : Espace Verdades n°2

83400 PUEGET SUR ARGES

email : pavape@laposte.fr

Coordination de sécurité Protection

APAVE PUEGET

Adresse : Espace Verdades n°2

83400 PUEGET SUR ARGES

email : pavape@laposte.fr

Bureau d'étude thermique

BET COLLET

Adresse : 41 rue Paul Arène

Dormans du Golf

83120 SAINTE MAXIME

email : betcollet@laposte.fr

Bureau d'étude Structure

INGENIERIE 84

Adresse : 12 rue Salomon-Vaucher Espace Capricorn

83600 FREJUS Tel: 04 90 71 38 38

email : caroline.chamone@ingenierie84.fr

Tel : 04 94 83 46 96

Tel : 04 94 83 46 96

Tel : 04 94 19 84 40

Tel : 04 94 19 84 40

Tel : 04 94 49 00 68

Tel : 04 90 71 38 38

MAITRISE D'OUVRAGE

MAITRISE D'OEUVRE

Echelle

N°

Date

Indice

1:150

1

04/01/2023

n°1

Photage

Date

Indice

Obtention PC

Approbation

PROVISOIRE